


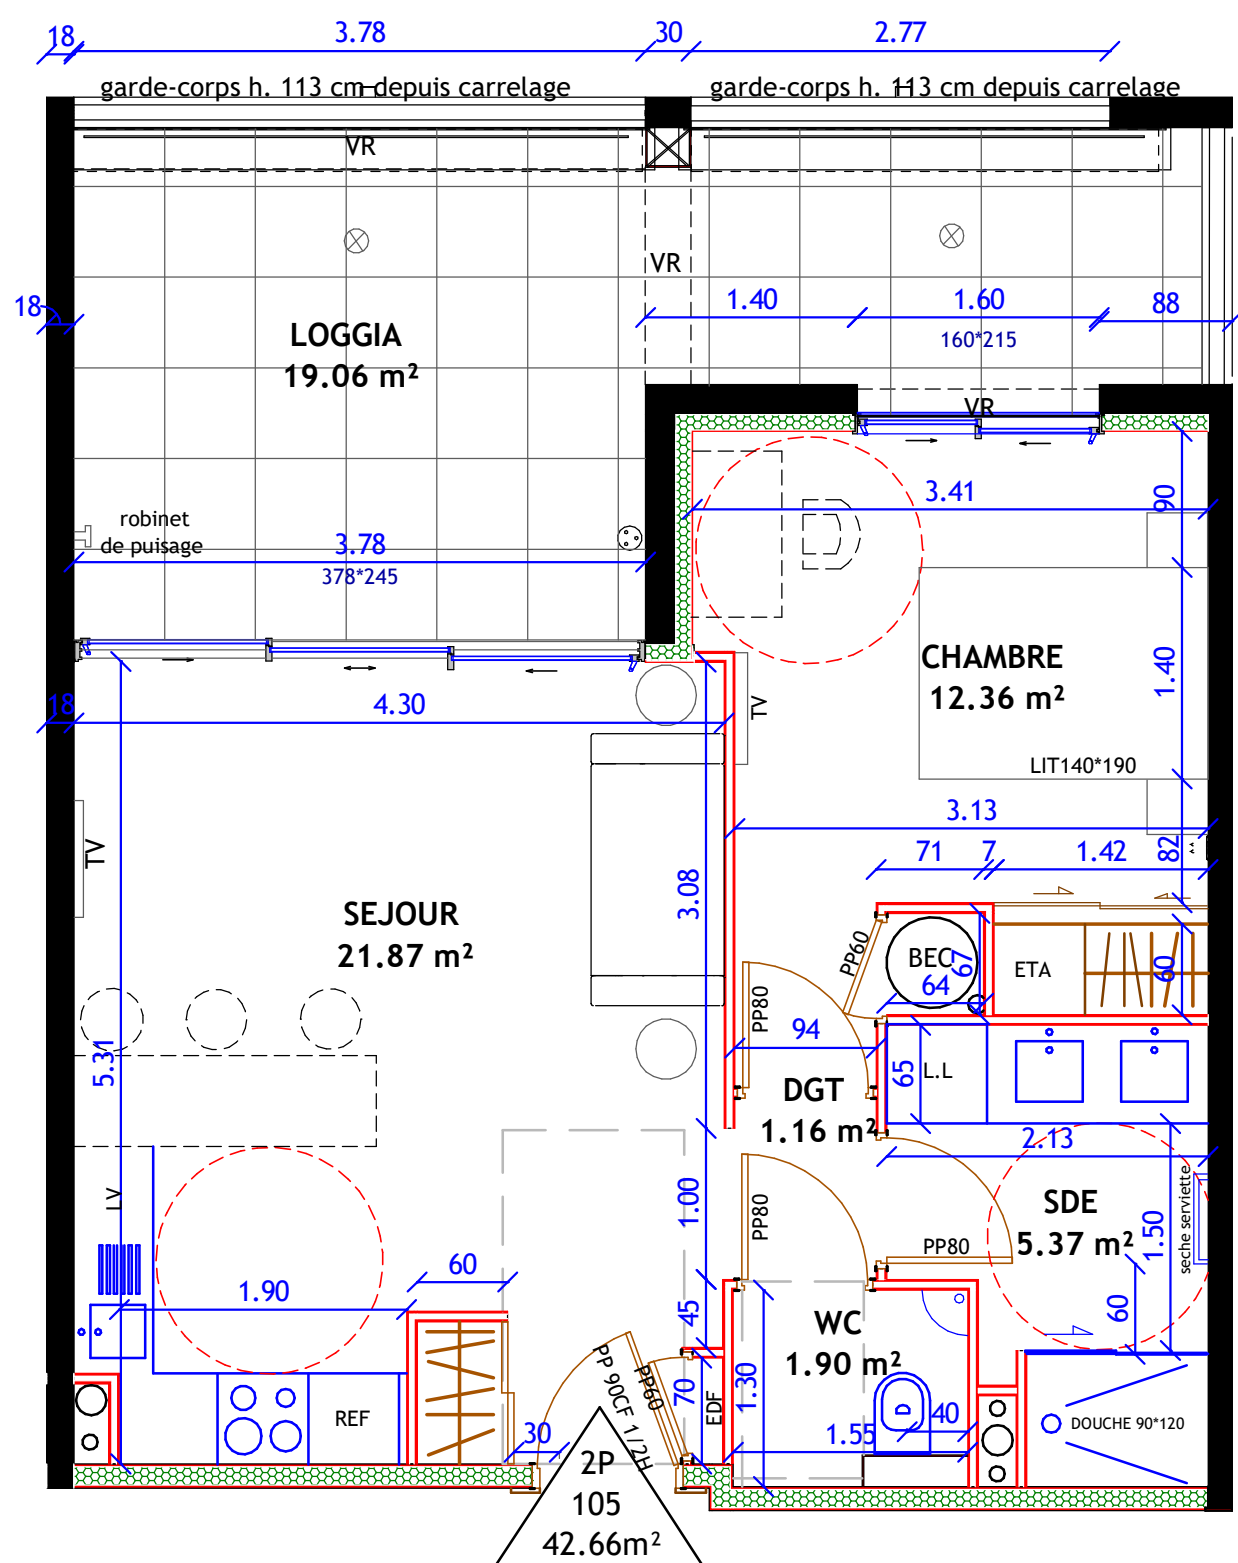

- LE VOX -

**RESIDENCE DE 20 LOGEMENTS
AVEC GARAGES**

4 AVENUE DE LA MARENDE
66700 ARGELES-SUR-MER

06.05.2021

**LOGEMENT 105
1ER ETAGE**

2PIECES

surfaces :

Séjour	21.87 m ²
Dégagement	1.16 m ²
Chambre 1	12.36 m ²
SdE	5.37 m ²
WC	1.90 m ²
TOTAL HAB	42.66 m²
loggia	19.06 m²
TOTAL	61.72 m²